

Souhlasíme s navrhovaným stavebním záměrem dle §184a Stavebního zákona.

Stavební objekty	
SO 01	Skladovací hala
SO 02	Veřejné komunikace a zpevněné plochy
SO 03	Areálové komunikace a zpevněné plochy
SO 04	Nádrže a strojovna SHZ
SO 05	Trafostanice
SO 06	Vrátnice
SO 07	Přívodní území a HTÚ
SO 08	Sadové úpravy
SO 09	Oplocení
SO 10	Přístřešek pro kola a kuřárna
<b>Prvky soubory</b>	
PS 01	Technologie skladování
<b>Inženýrské objekty</b>	
IO 02	Přípojka dešťové a jednotné kanalizace
IO 05	Přípojka elektro
IO 06	Přípojka slaboproudu
IO 07	Vnitroareálová splašková kanalizace, ČOV
IO 08	Vnitroareálová dešťová a jednotná kanalizace, retence, ORL
IO 09	Areálový vodovod
IO 10	Rozvody elektro
IO 11	Rozvody slaboproudu
IO 12	Venkovní osvětlení
IO 13	Areálový plynovod


LEGENDA			
	NOVÉ BUDOVY	68 976 m <sup>2</sup>	48,1 %
	KOMUNIKACE A ZPEVNĚNÉ PLOCHY (ZÁMKOVÁ DL.)	33 201 m <sup>2</sup>	23,4 %
	KOMUNIKACE K REGULAČNÍ STANICI (ŠTĚRKODŮŤ)	100 m <sup>2</sup>	0,1 %
	PARKOVÁSTĚ PRO NÁKLADNÍ AUTA (ZÁMKOVÁ DL.)	4 381 m <sup>2</sup>	3,1 %
	PARKOVÁSTĚ PRO OSOBNÍ AUTA (ZÁMKOVÁ DL.)	937 m <sup>2</sup>	0,7 %
	PARKOVÁSTĚ PRO OSOBNÍ AUTA (VODOPROPUSTNÁ DL.)	3 474 m <sup>2</sup>	2,4 %
	CHODNÍKY (ZÁMKOVÁ DL.)	356 m <sup>2</sup>	0,3 %
	ZELENĚ (VČETNĚ RETENČNÍ NÁDRŽE)	28 038 m <sup>2</sup>	21,2 %
<b>CELKEM</b>		<b>140 510 m<sup>2</sup></b>	<b>100,0 %</b>
	PLOCHA VOZOVKY		
	PLOCHA NEZPEVNĚNÉ KOMUNIKACE		
	PLOCHA ODLÁŽDĚNÍ KAMENEM		
	PLOCHA SVAHU		

LEGENDA	
	PARCELA KN - VELKÉ ALBRECHTICE
	SLUČKA KN - VELKÉ ALBRECHTICE
	DOTČENÁ PARCELA
	PARCELNÍ ČÍSLO - VELKÉ ALBRECHTICE
	PARCELA KN - BRAVANTICE
	SLUČKA KN - BRAVANTICE
	ARCHIVNÍ SONDY
	NOVÉ SONDY
	ZÁPLAVOVÉ ÚZEMÍ Q100
	OPLOCENÍ
	NAVŘEŽENÁ ZELENĚ

INŽENÝRSKÉ SÍTĚ STÁVAJÍCÍ	
	SDĚLOVACÍ VEDENÍ
	ELEKTRO VEDENÍ NN
	ELEKTRO VEDENÍ VN
	VTL PLYNOVOD
	JEDNOTNÁ KANALIZACE
	VODOVODNÍ POTRUSÍ

INŽENÝRSKÉ SÍTĚ	
	IO 02 - PŘÍPOJKA DEŠŤOVÉ A JEDNOTNÉ KANALIZACE
	IO 05 - PŘÍPOJKA ELEKTRO
	IO 06 - ROZVADĚČ SLABOPROUDU
	IO 07 - SPLAŠKOVÉ KANALIZACE, ČOV
	IO 08 - DEŠŤOVÁ A JEDNOTNÁ KANALIZACE, RETENCE, ORL
	IO 09 - AREÁLOVÝ VODOVOD
	IO 10 - POŽÁRNÍ VODOVOD
	IO 10 - ROZVODY ELEKTRO NN
	IO 11 - ROZVODY SLABOPROUDU
	IO 12 - VENKOVNÍ OSVĚTLENÍ
	IO 13 - AREÁLOVÉ ROZVODY STL PLYNOVODU

±0,000 = 238,500 m n.n.  
KATASTRÁLNÍ ÚZEMÍ: VELKÉ ALBRECHTICE  
SOUŘADNICOVÝ SYSTÉM: JTSK, VÝŠKOVÝ SYSTÉM: BALT PO VYROVNÁNÍ

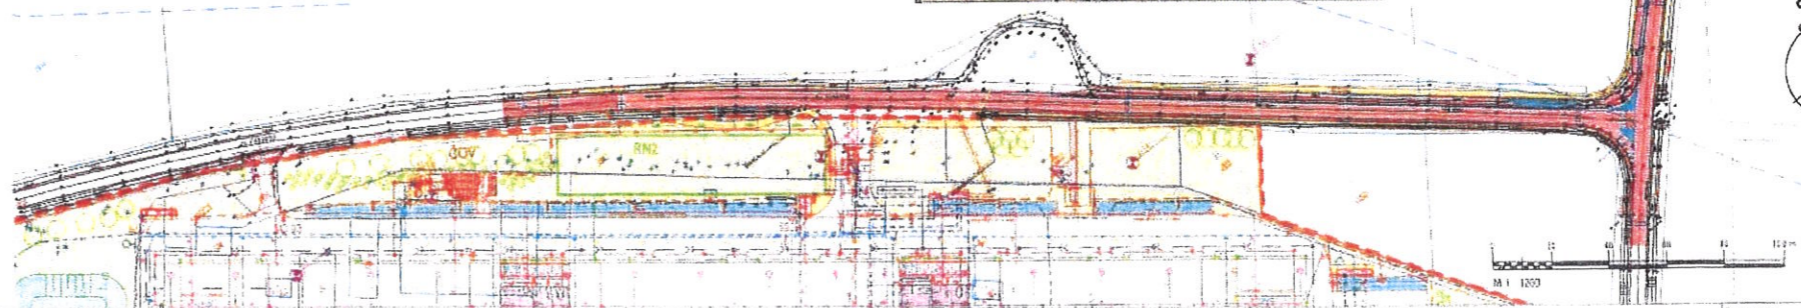

Revize	Druh změny
01	02/23 Zpracování přílohy k souhlasu

Objednatel:  
**RenoFarma Gigant, a.s.**  
Lagnovská 669  
742 83 Klímkovice

Generální projektant:  
**TECHNOPROJEKT**  
Technoprojekt, a.s.  
Havlíčkovo náměstí 38  
702 00 Ostrava

Vypracoval / Elaboroval by:  
Bartoš  
Kontroloval / Checkoval by:  
Ing. Frýza

Subjektová inženýringová společnost:  
Kontroloval / Checkoval by:  
Měnuše projekt / Project manager:  
Ing. Frýza

Objekt:  
**SKLADOVACÍ HALA GIGANT  
VELKÉ ALBRECHTICE**

Číslo výkresu:  
**C.SITUAČNÍ VÝKRESY**

Průběh specializace:  
Název výkresu:  
**C3. KOORDINAČNÍ SITUAČNÍ VÝKRES - CESTA + KANALIZACE**

Formát / Size:	Bx A4
Datum / Date:	31/08/2022
Stupeň / Phase:	DUR
Měřítko / Scale:	1:1200/1000
Verze / Revision:	01
Archivní číslo / Archive No.:	212-32707-00-04